



Wohnung 01.1108

2.5 ZIMMER

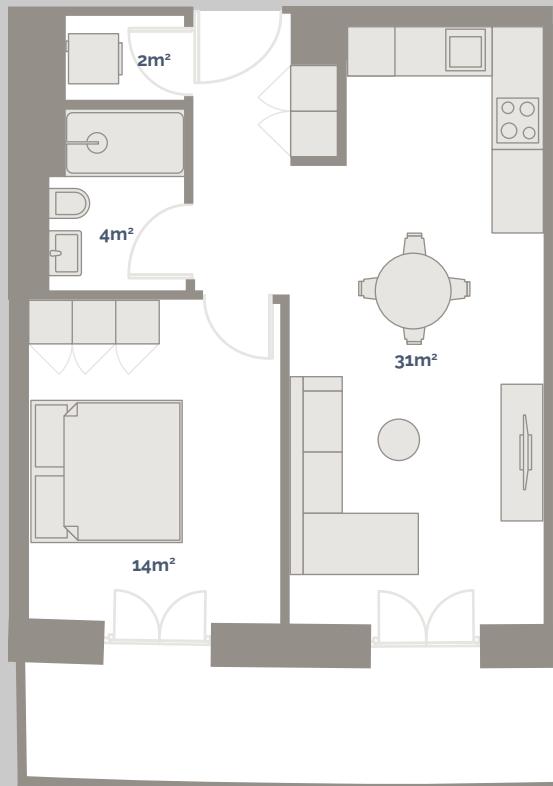

PLAN IM MASSSTAB 1:100

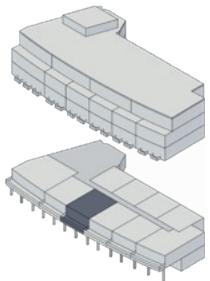

Die Grundrisse sind nicht verbindlich.
Die Möbel sind rein indikativ. Es bleibt vorbehalten, bis zur Fertigstellung des Baus Änderungen vorzunehmen.

Etage	1	Nettomiete	CHF 1'440.00
Zimmer	2.5	Nebenkosten	CHF 170.00
Fläche	51m ²	Bruttomiete	CHF 1'610.00
Terrasse	10m ²		

