



Wohnung 01.1203

2.5 ZIMMER

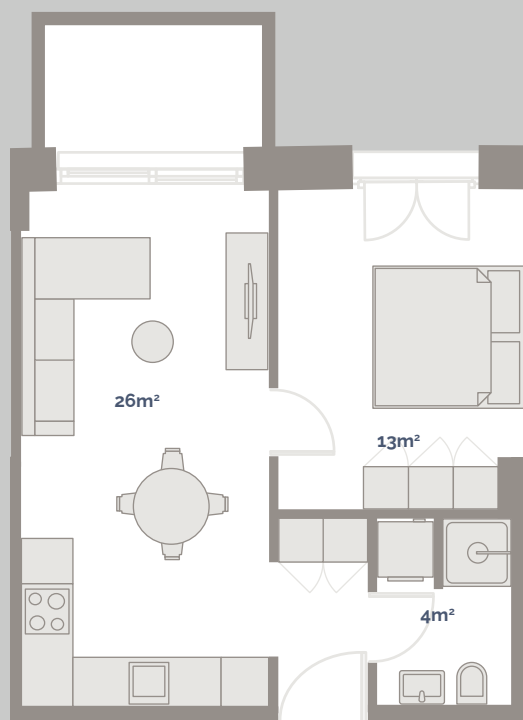

PLAN IM MASSSTAB 1:100

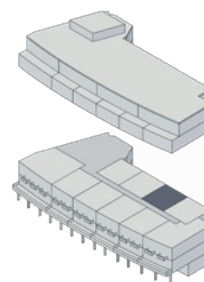

Die Grundrisse sind nicht verbindlich.
Die Möbel sind rein indikativ. Es bleibt vorbehalten, bis zur Fertigstellung des Baus Änderungen vorzunehmen.

Etage	2	Nettomiete	CHF 1'350.00
Zimmer	2.5	Nebenkosten	CHF 160.00
Fläche	43m ²	Bruttomiete	CHF 1'510.00
Terrasse	5m ²		