



# Wohnung 01.1206

2.5 ZIMMER

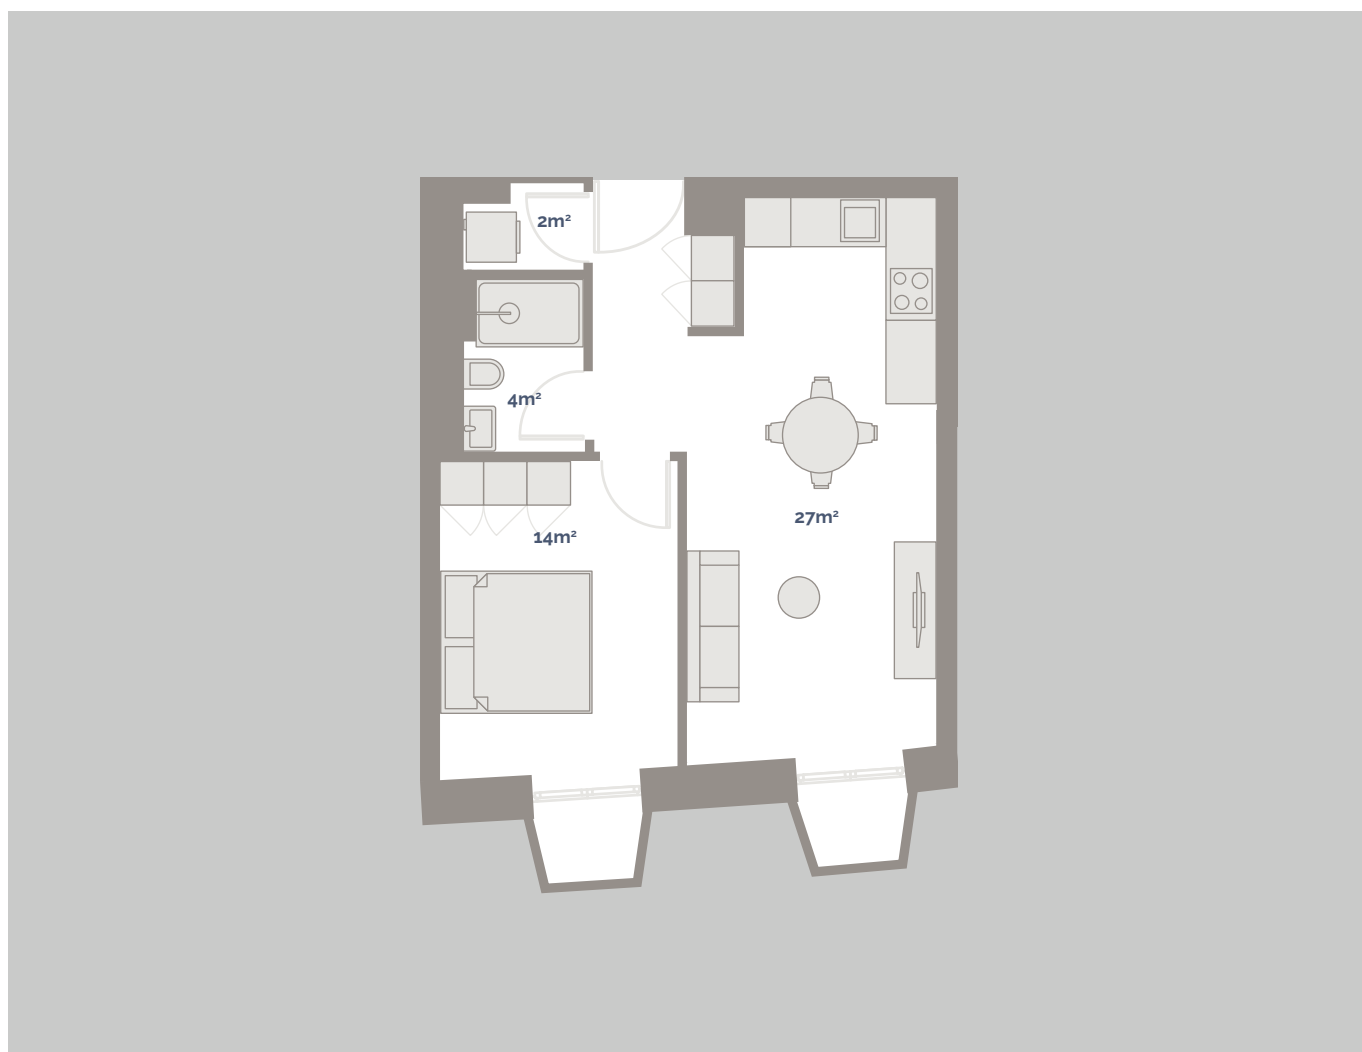

PLAN IM MASSSTAB 1:100

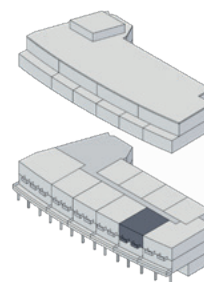

Die Grundrisse sind nicht verbindlich.  
Die Möbel sind rein indikativ. Es bleibt  
vorbehalten, bis zur Fertigstellung des  
Baus Änderungen vorzunehmen.

<b>Etage</b>	2	<b>Nettomiete</b>	CHF 1'340.00
<b>Zimmer</b>	2.5	<b>Nebenkosten</b>	CHF 170.00
<b>Fläche</b>	47m <sup>2</sup>	<b>Bruttomiete</b>	CHF 1'510.00
<b>Terrasse</b>	2m <sup>2</sup>		