



Wohnung O1.1207

2.5 ZIMMER

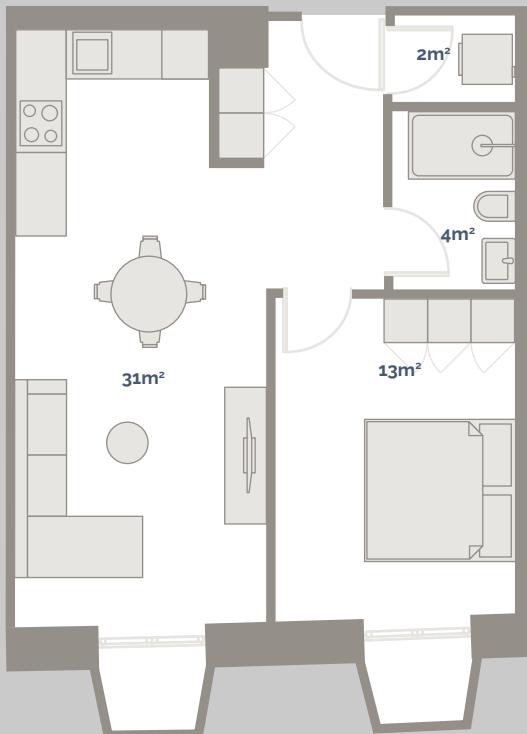

PLAN IM MASSSTAB 1:100

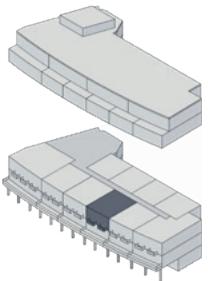

Die Grundrisse sind nicht verbindlich.
Die Möbel sind rein indikativ. Es bleibt
vorbehalten, bis zur Fertigstellung des
Baus Änderungen vorzunehmen.

| | | | |
|-----------------|------------------|--------------------|--------------|
| Etage | 2 | Nettomiete | CHF 1'350.00 |
| Zimmer | 2.5 | Nebenkosten | CHF 170.00 |
| Fläche | 50m ² | Bruttomiete | CHF 1'520.00 |
| Terrasse | 2m ² | | |

