



Wohnung 01.1209

2.5 ZIMMER

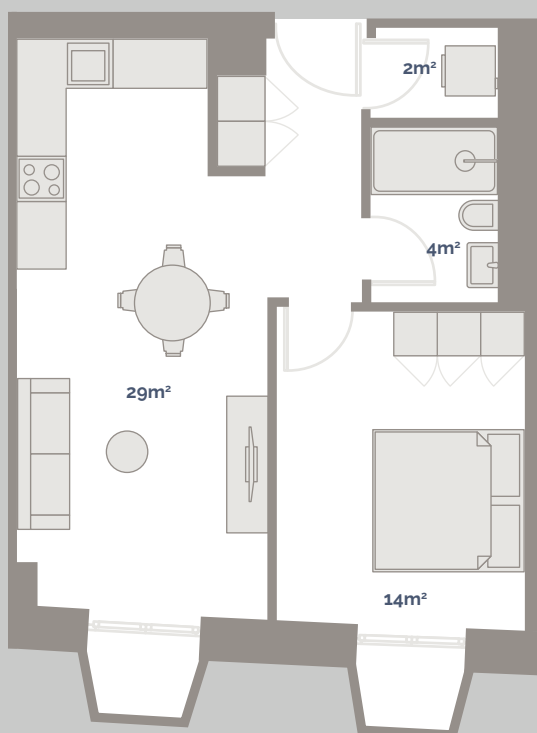

PLAN IM MASSSTAB 1:100

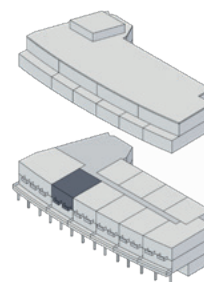

Die Grundrisse sind nicht verbindlich.
Die Möbel sind rein indikativ. Es bleibt
vorbehalten, bis zur Fertigstellung des
Baus Änderungen vorzunehmen.

Etage	2	Nettomiete	CHF 1'350.00
Zimmer	2.5	Nebenkosten	CHF 170.00
Fläche	49m ²	Bruttomiete	CHF 1'520.00
Terrasse	2m ²		