



# Wohnung O1.1210

3.5 ZIMMER

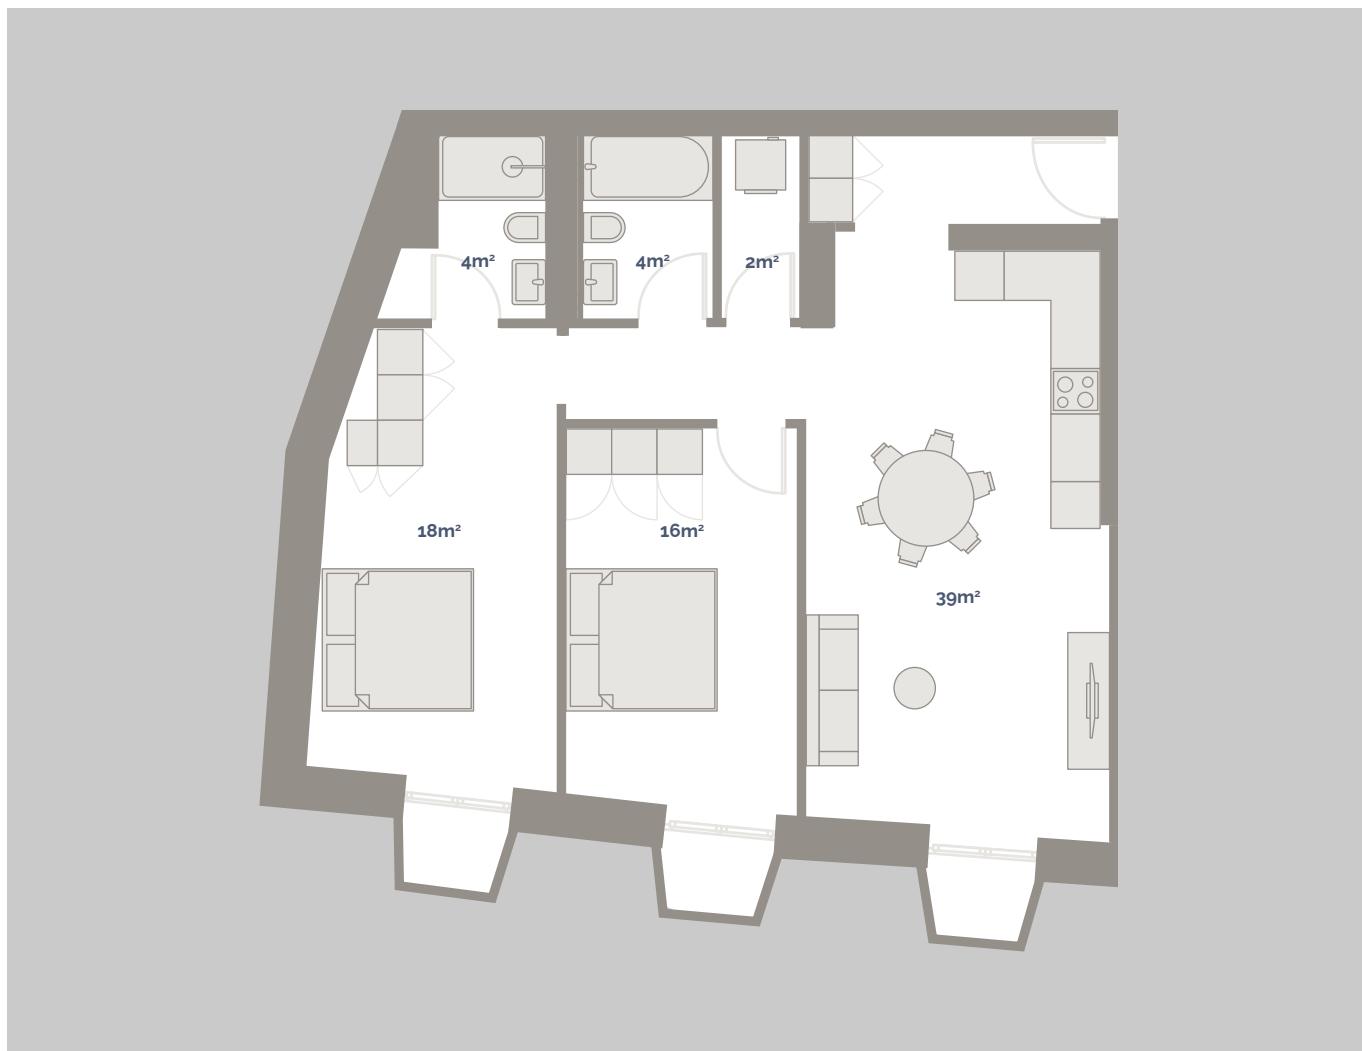

PLAN IM MASSSTAB 1:100

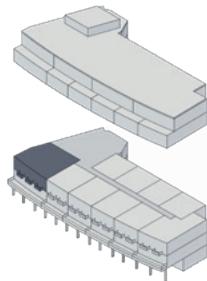

Die Grundrisse sind nicht verbindlich.  
Die Möbel sind rein indikativ. Es bleibt  
vorbehalten, bis zur Fertigstellung des  
Baus Änderungen vorzunehmen.

|                 |                  |                    |              |
|-----------------|------------------|--------------------|--------------|
| <b>Etage</b>    | 2                | <b>Nettomiete</b>  | CHF 1'950.00 |
| <b>Zimmer</b>   | 3.5              | <b>Nebenkosten</b> | CHF 300.00   |
| <b>Fläche</b>   | 83m <sup>2</sup> | <b>Bruttomiete</b> | CHF 2'250.00 |
| <b>Terrasse</b> | 4m <sup>2</sup>  |                    |              |

