



Wohnung O1.1301

2.5 ZIMMER

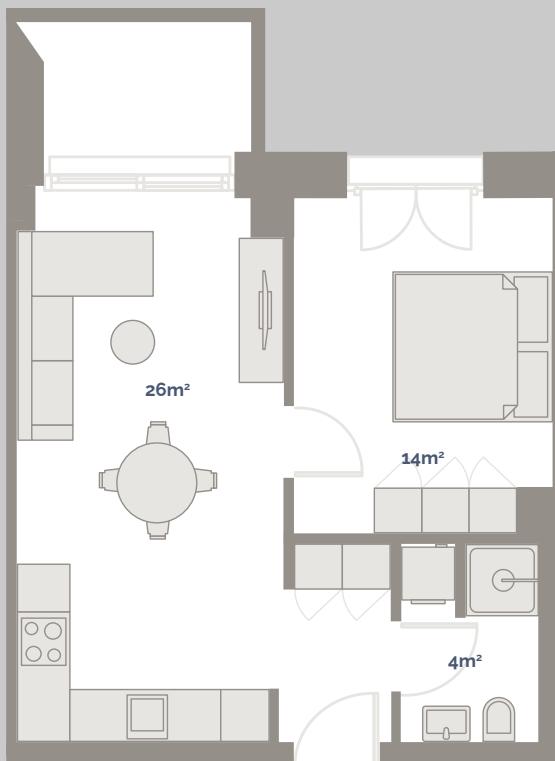

PLAN IM MASSSTAB 1:100

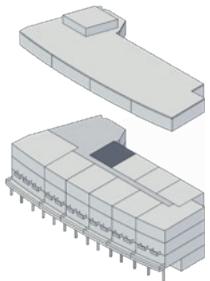

Die Grundrisse sind nicht verbindlich.
Die Möbel sind rein indikativ. Es bleibt
vorbehalten, bis zur Fertigstellung des
Baus Änderungen vorzunehmen.

Etage	3	Nettomiete	CHF 1'370.00
Zimmer	2.5	Nebenkosten	CHF 160.00
Fläche	44m ²	Bruttomiete	CHF 1'530.00
Terrasse	4m ²		

