



# Wohnung 01.1302

2.5 ZIMMER

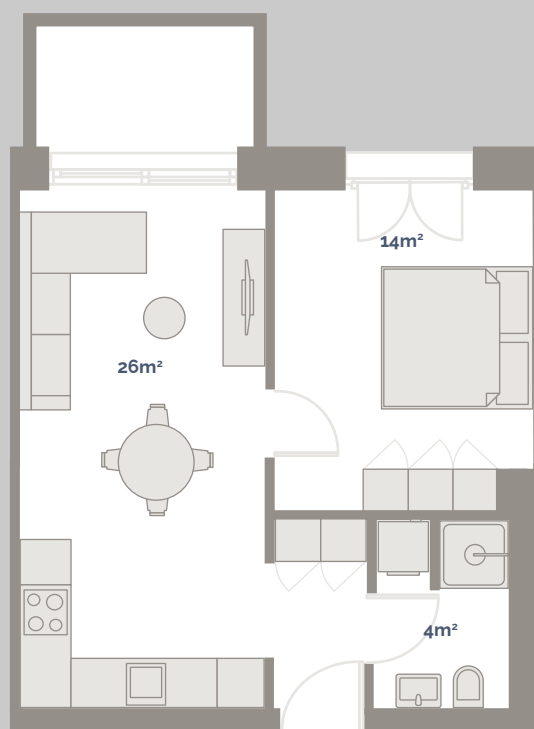

PLAN IM MASSSTAB 1:100

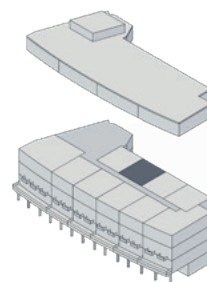

Die Grundrisse sind nicht verbindlich.  
Die Möbel sind rein indikativ. Es bleibt vorbehalten, bis zur Fertigstellung des Baus Änderungen vorzunehmen.

<b>Etage</b>	3	<b>Nettomiete</b>	CHF 1'370.00
<b>Zimmer</b>	2.5	<b>Nebenkosten</b>	CHF 160.00
<b>Fläche</b>	44m <sup>2</sup>	<b>Bruttomiete</b>	CHF 1'530.00
<b>Terrasse</b>	5m <sup>2</sup>		