





# Wohnung O1.14O1

2.5 ZIMMER



PLAN IM MASSSTAB 1:100

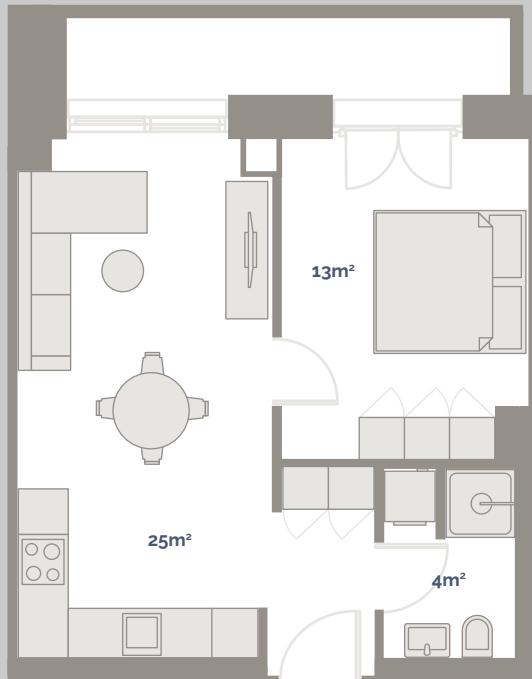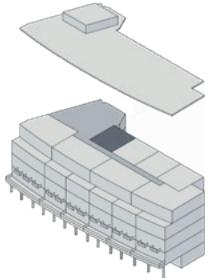

Die Grundrisse sind nicht verbindlich.  
Die Möbel sind rein indikativ. Es bleibt  
vorbehalten, bis zur Fertigstellung des  
Baus Änderungen vorzunehmen.

<b>Etage</b>	4	<b>Nettomiete</b>	CHF 1'410.00
<b>Zimmer</b>	2.5	<b>Nebenkosten</b>	CHF 155.00
<b>Fläche</b>	42m <sup>2</sup>	<b>Bruttomiete</b>	CHF 1'565.00
<b>Terrasse</b>	6m <sup>2</sup>		

