



Wohnung O1.1403

2.5 ZIMMER

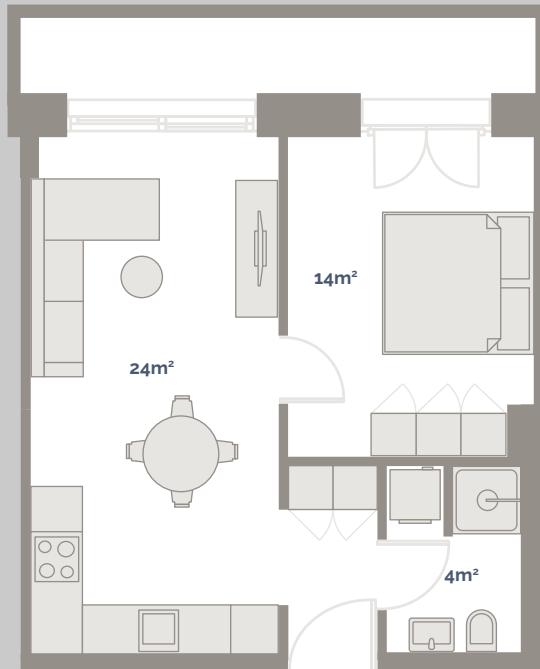

PLAN IM MASSSTAB 1:100

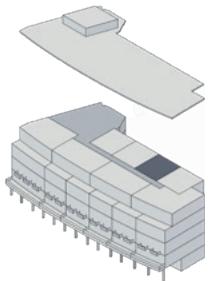

Die Grundrisse sind nicht verbindlich.
Die Möbel sind rein indikativ. Es bleibt
vorbehalten, bis zur Fertigstellung des
Baus Änderungen vorzunehmen.

Etage	4	Nettomiete	CHF 1'410.00
Zimmer	2.5	Nebenkosten	CHF 155.00
Fläche	42m ²	Bruttomiete	CHF 1'565.00
Terrasse	7m ²		

