



Wohnung O1.14O4

2.5 ZIMMER

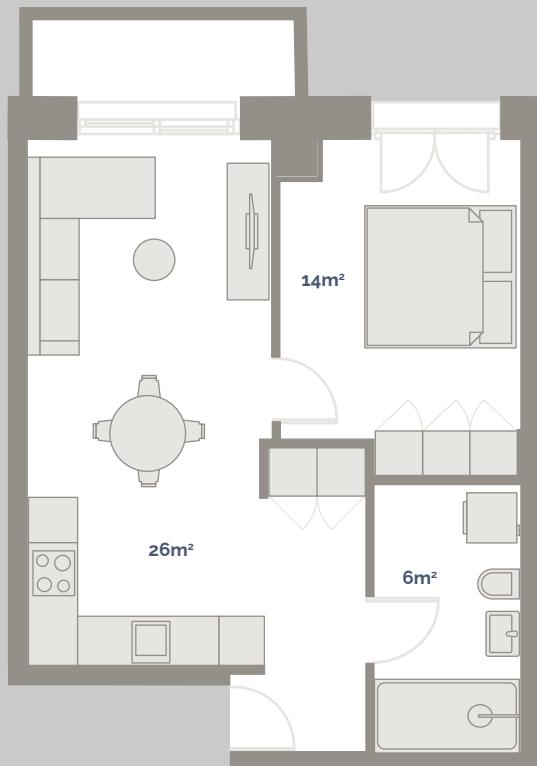

PLAN IM MASSSTAB 1:100

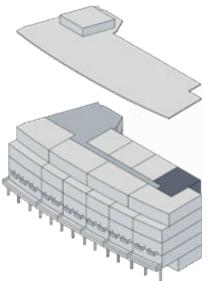

Die Grundrisse sind nicht verbindlich.
Die Möbel sind rein indikativ. Es bleibt
vorbehalten, bis zur Fertigstellung des
Baus Änderungen vorzunehmen.

| | | | |
|-----------------|------------------|--------------------|--------------|
| Etage | 4 | Nettomiete | CHF 1'410.00 |
| Zimmer | 2.5 | Nebenkosten | CHF 170.00 |
| Fläche | 55m ² | Bruttomiete | CHF 1'580.00 |
| Terrasse | 4m ² | | |

