
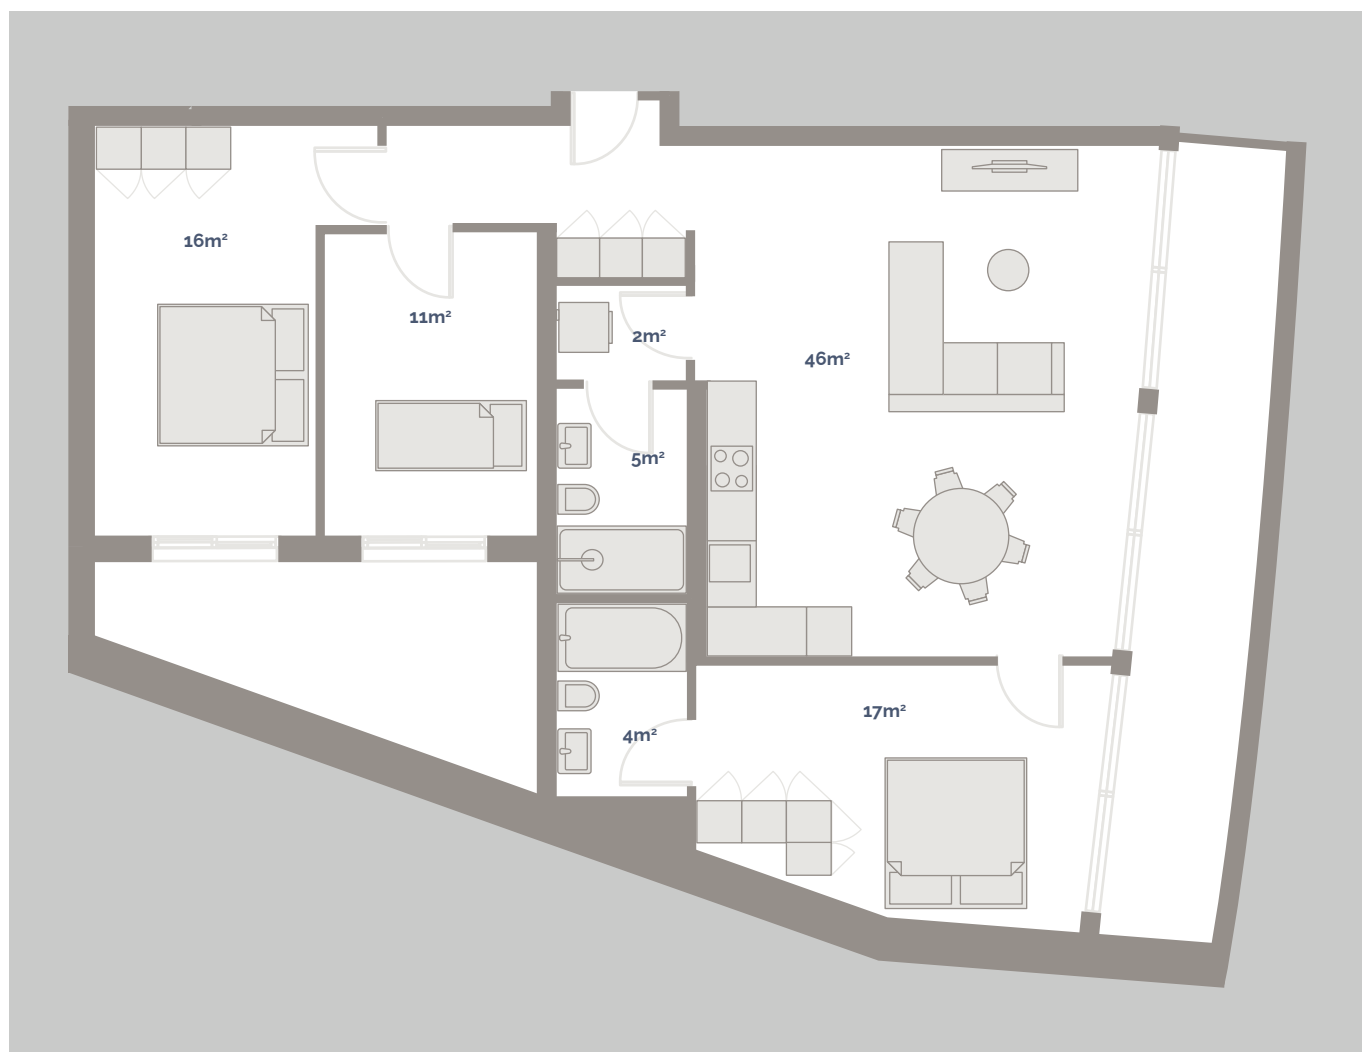


Appartamento 01.1408

4.5 LOCALI

N  SCALA 1:100

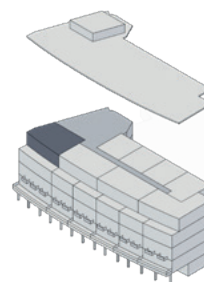

Le planimetrie non sono vincolanti.
Gli arredi sono puramente indicativi.
E' riservato il diritto di apportare modifiche
fino al completamento della costruzione.

Piano	4	Pigione netta	CHF 2'700.00
Locali	4.5	Acconto spese	CHF 370.00
Superficie	101m²	Pigione lorda	CHF 3'070.00
Terrazza	27m²		