



Appartamento 01.1110

3.5 LOCALI

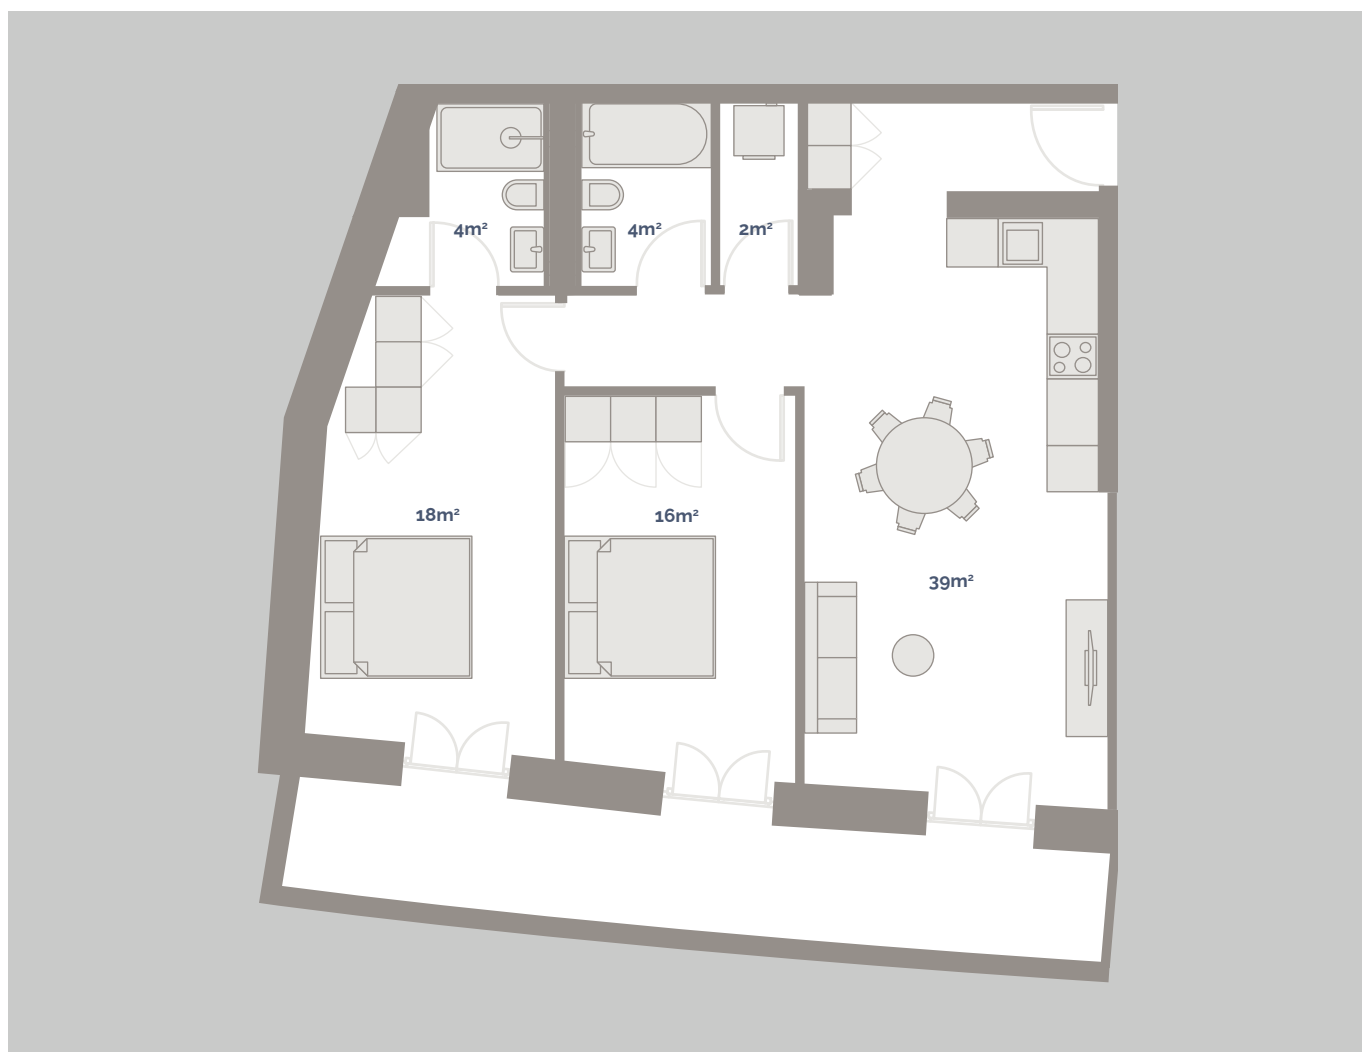

SCALA 1:100

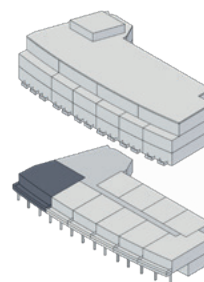

Le planimetrie non sono vincolanti.
Gli arredi sono puramente indicativi.
E' riservato il diritto di apportare modifiche
fino al completamento della costruzione.

Piano	1	Pigione netta	CHF 2'020.00
Locali	3.5	Acconto spese	CHF 300.00
Superficie	82m ²	Pigione lorda	CHF 2'320.00
Terrazza	15m ²		