



Appartamento 01.1203

2.5 LOCALI

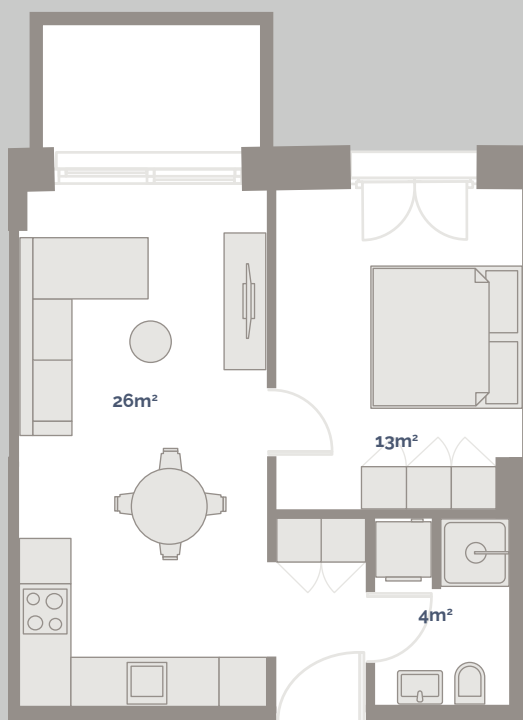

SCALA 1:100

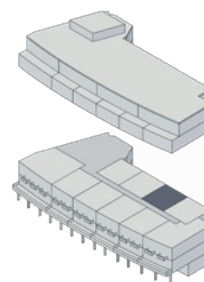

Le planimetrie non sono vincolanti.
Gli arredi sono puramente indicativi.
E' riservato il diritto di apportare modifiche
fino al completamento della costruzione.

Piano	2	Pigione netta	CHF 1'350.00
Locali	2.5	Acconto spese	CHF 160.00
Superficie	43m ²	Pigione lorda	CHF 1'510.00
Terrazza	5m ²		