





# Appartamento O1.1303

2.5 LOCALI



SCALA 1:100

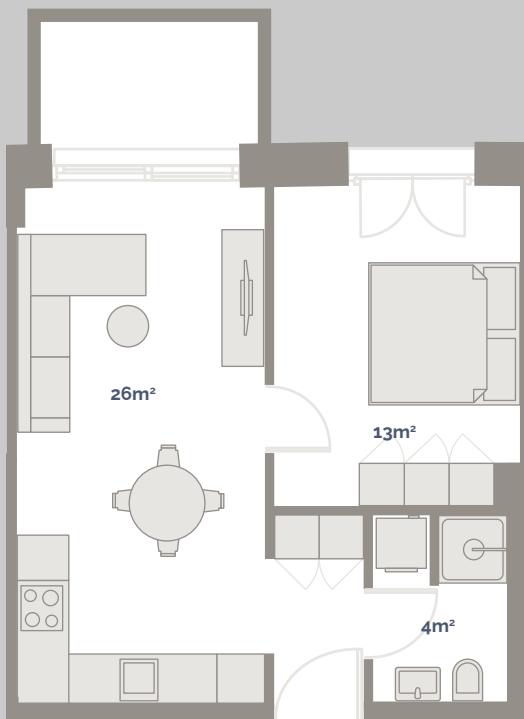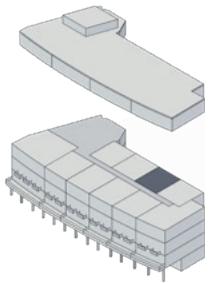

Le planimetrie non sono vincolanti.  
Gli arredi sono puramente indicativi.  
E' riservato il diritto di apportare modifiche  
fino al completamento della costruzione.

<b>Piano</b>	3	<b>Pigione netta</b>	CHF 1'370.00
<b>Locali</b>	2.5	<b>Acconto spese</b>	CHF 160.00
<b>Superficie</b>	43m <sup>2</sup>	<b>Pigione linda</b>	CHF 1'530.00
<b>Terrazza</b>	5m <sup>2</sup>		

