



Appartamento 01.1402

2.5 LOCALI

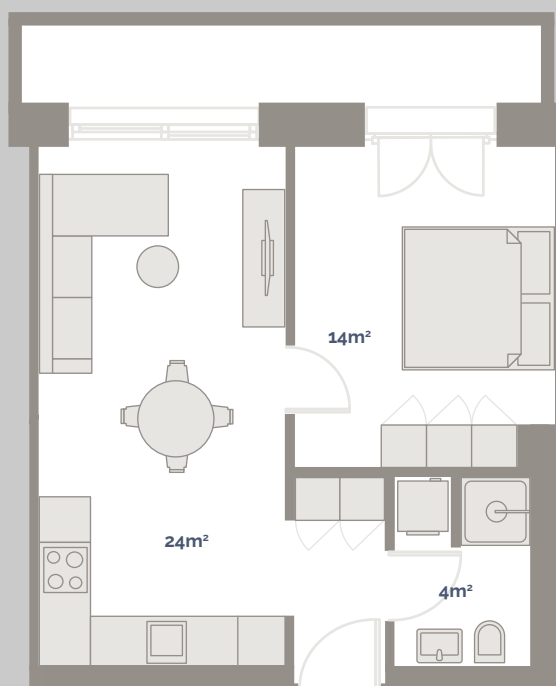

SCALA 1:100

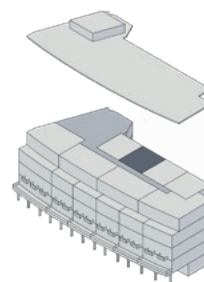

Le planimetrie non sono vincolanti.
Gli arredi sono puramente indicativi.
E' riservato il diritto di apportare modifiche
fino al completamento della costruzione.

Piano	4	Pigione netta	CHF 1'410.00
Locali	2.5	Acconto spese	CHF 155.00
Superficie	42m ²	Pigione lorda	CHF 1'565.00
Terrazza	7m ²		